




ESPACIOS A REFORMAR: A, B, C, D Y E

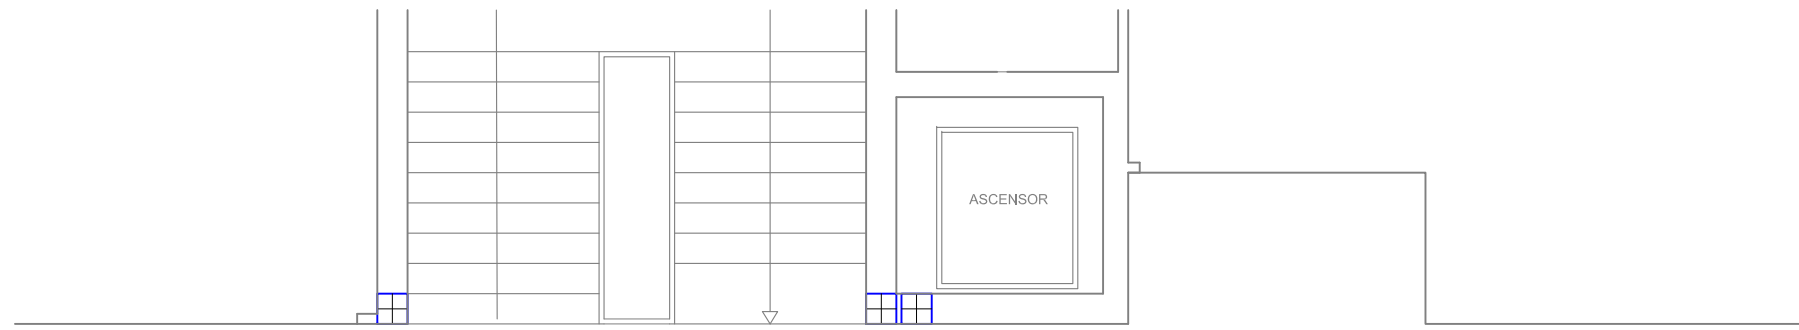

PASILLO

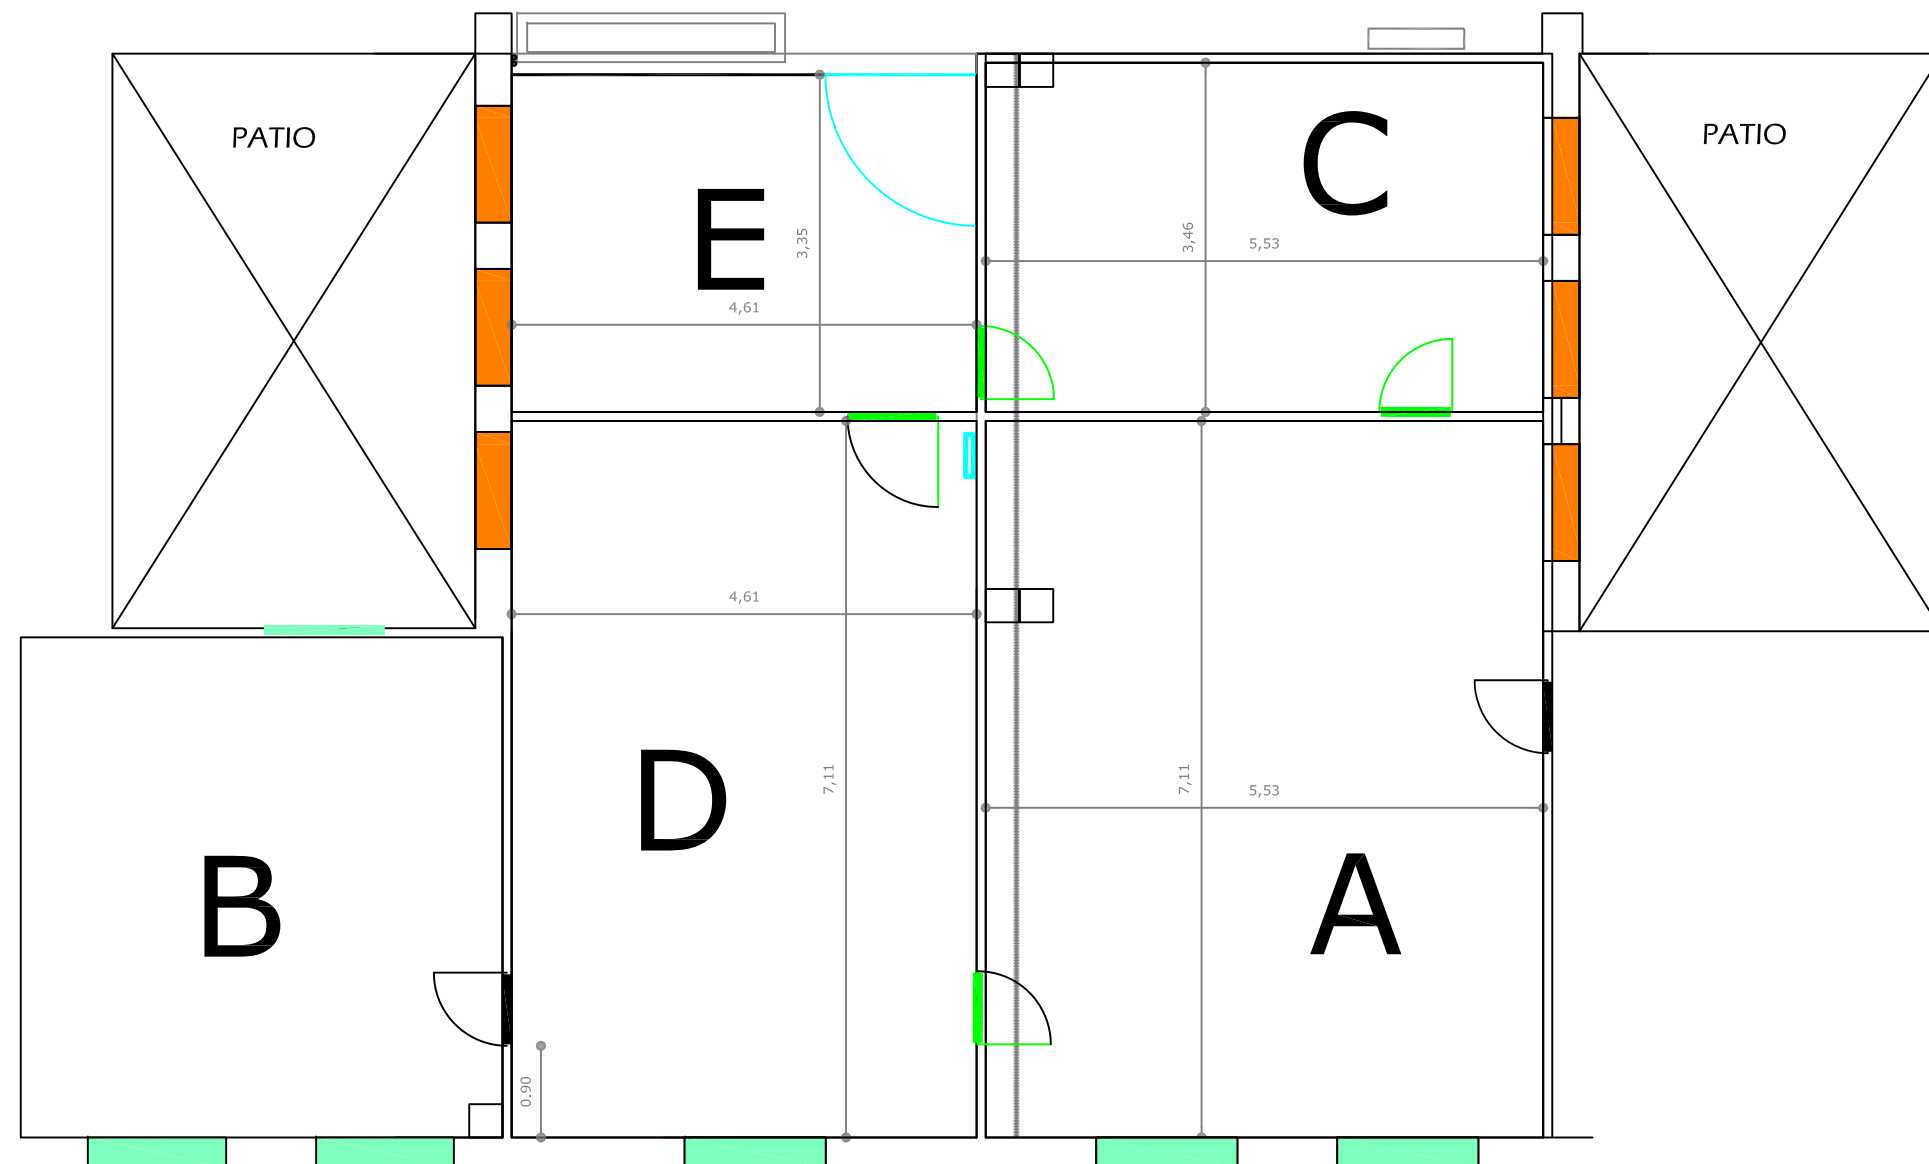

SE AMPLIAN LOS ESPACIOS A y D. SE REDUCEN LOS ESPACIOS C y E. SE MANTIENE LAS DIMENSIONES DEL ESPACIO B

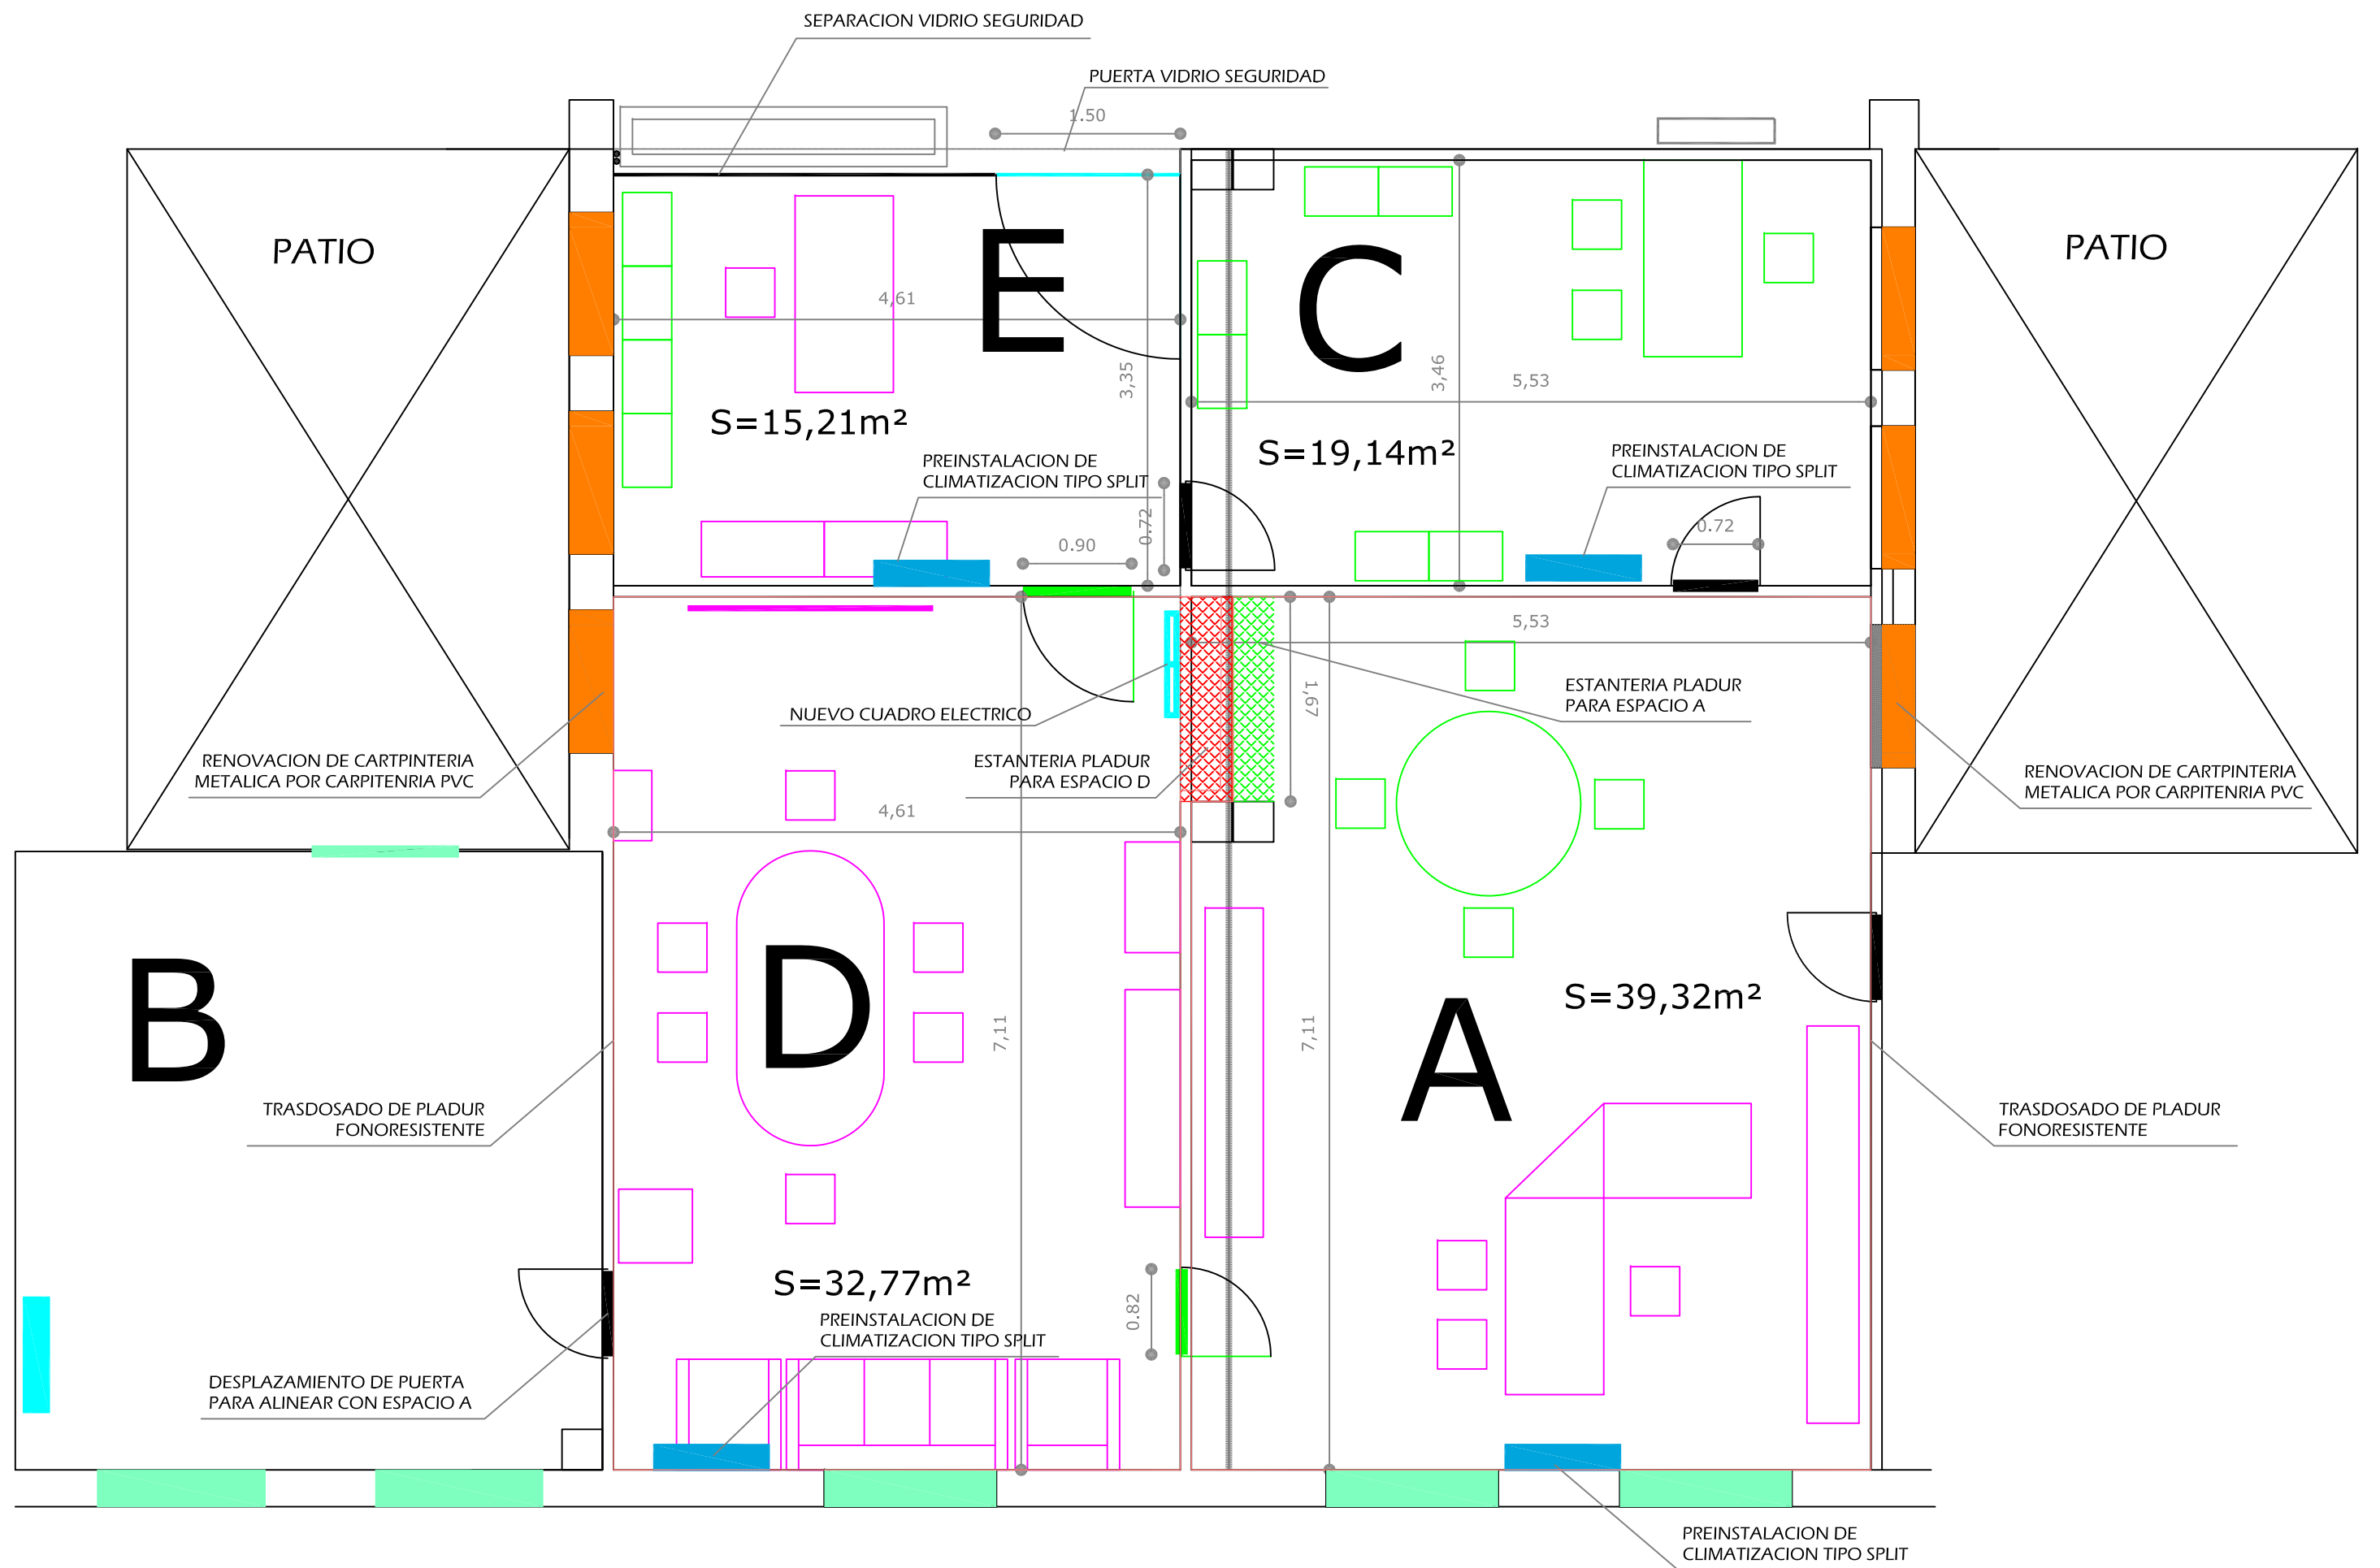

SE AMPLIAN LOS ESPACIOS A y D. SE REDUCEN LOS ESPACIOS C y E. SE MANTIENE LAS DIMENSIONES DEL ESPACIO B