Edificio Administrativo Sala de despiece

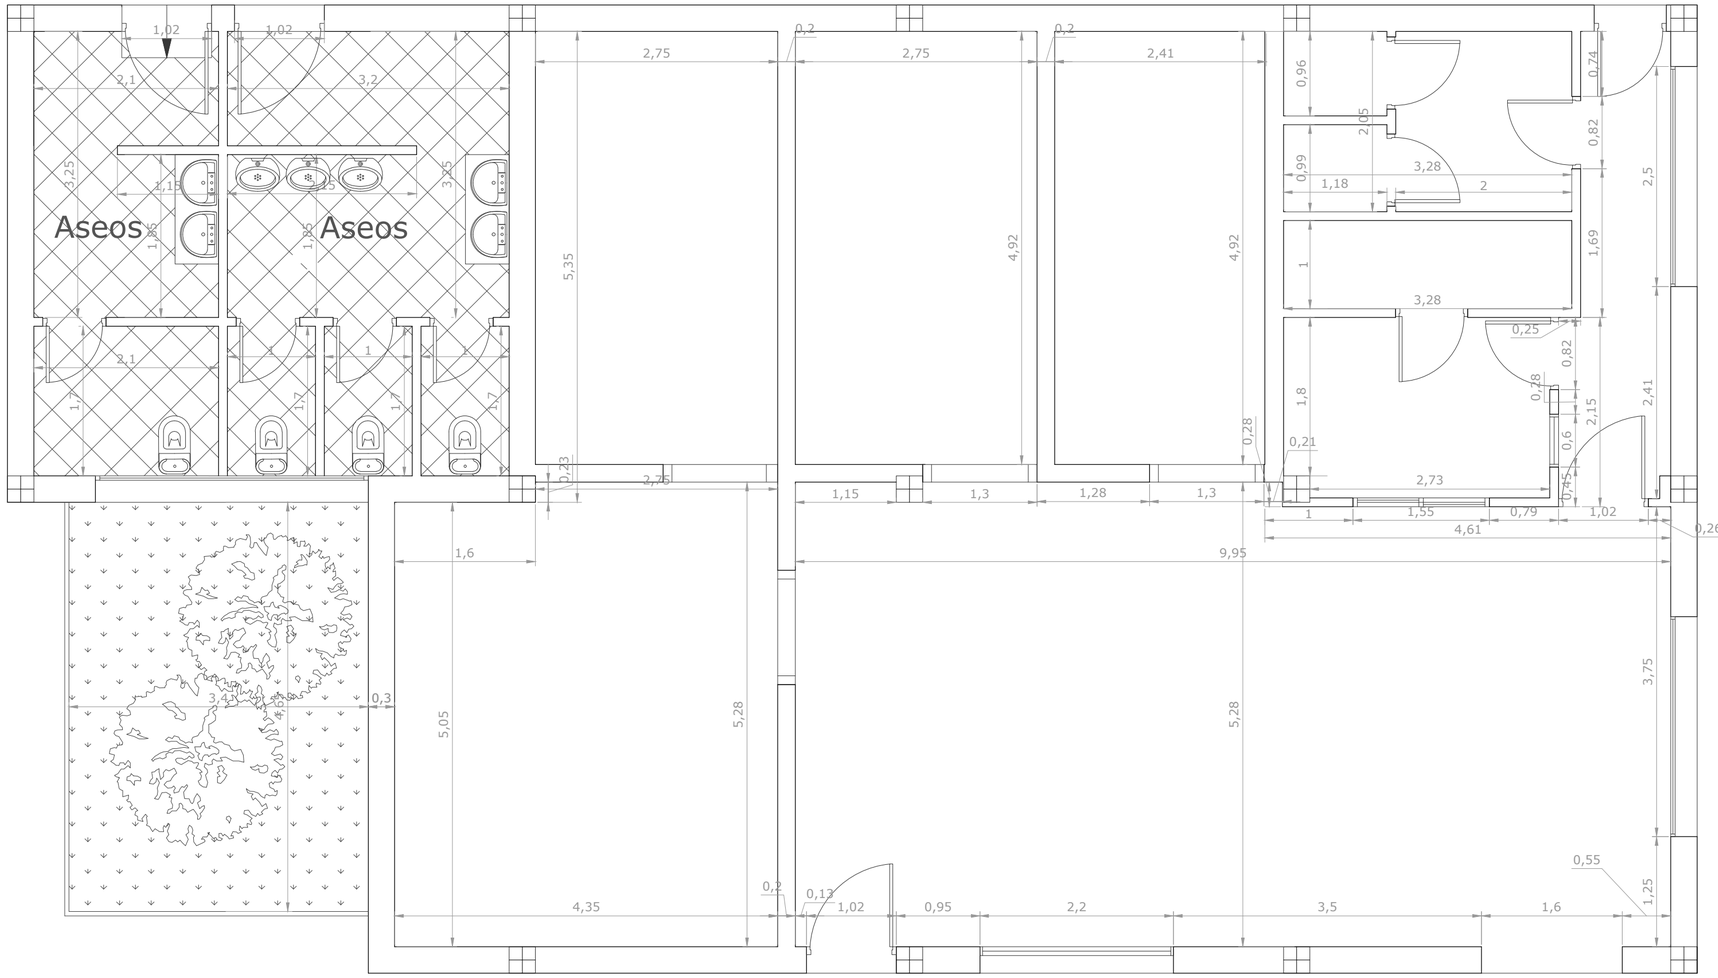

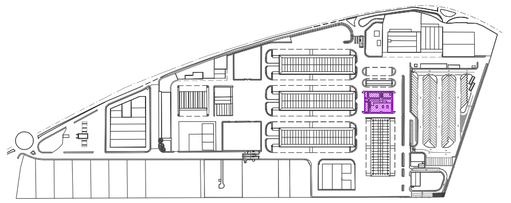

PLAN DE AUTOPROTECCIÓN Y EMERGENCIA

FECHA: JULIO - 2021

PROMOTOR

PLANO: PLANTA ESTADO ACTUAL

ESCALA: 1:200

REDACTADO | REVISADO

NÚMERO: 1