


LEYENDA SANEAMIENTO PROFUNDO

ZONAS A TRATAR (851 m²) 

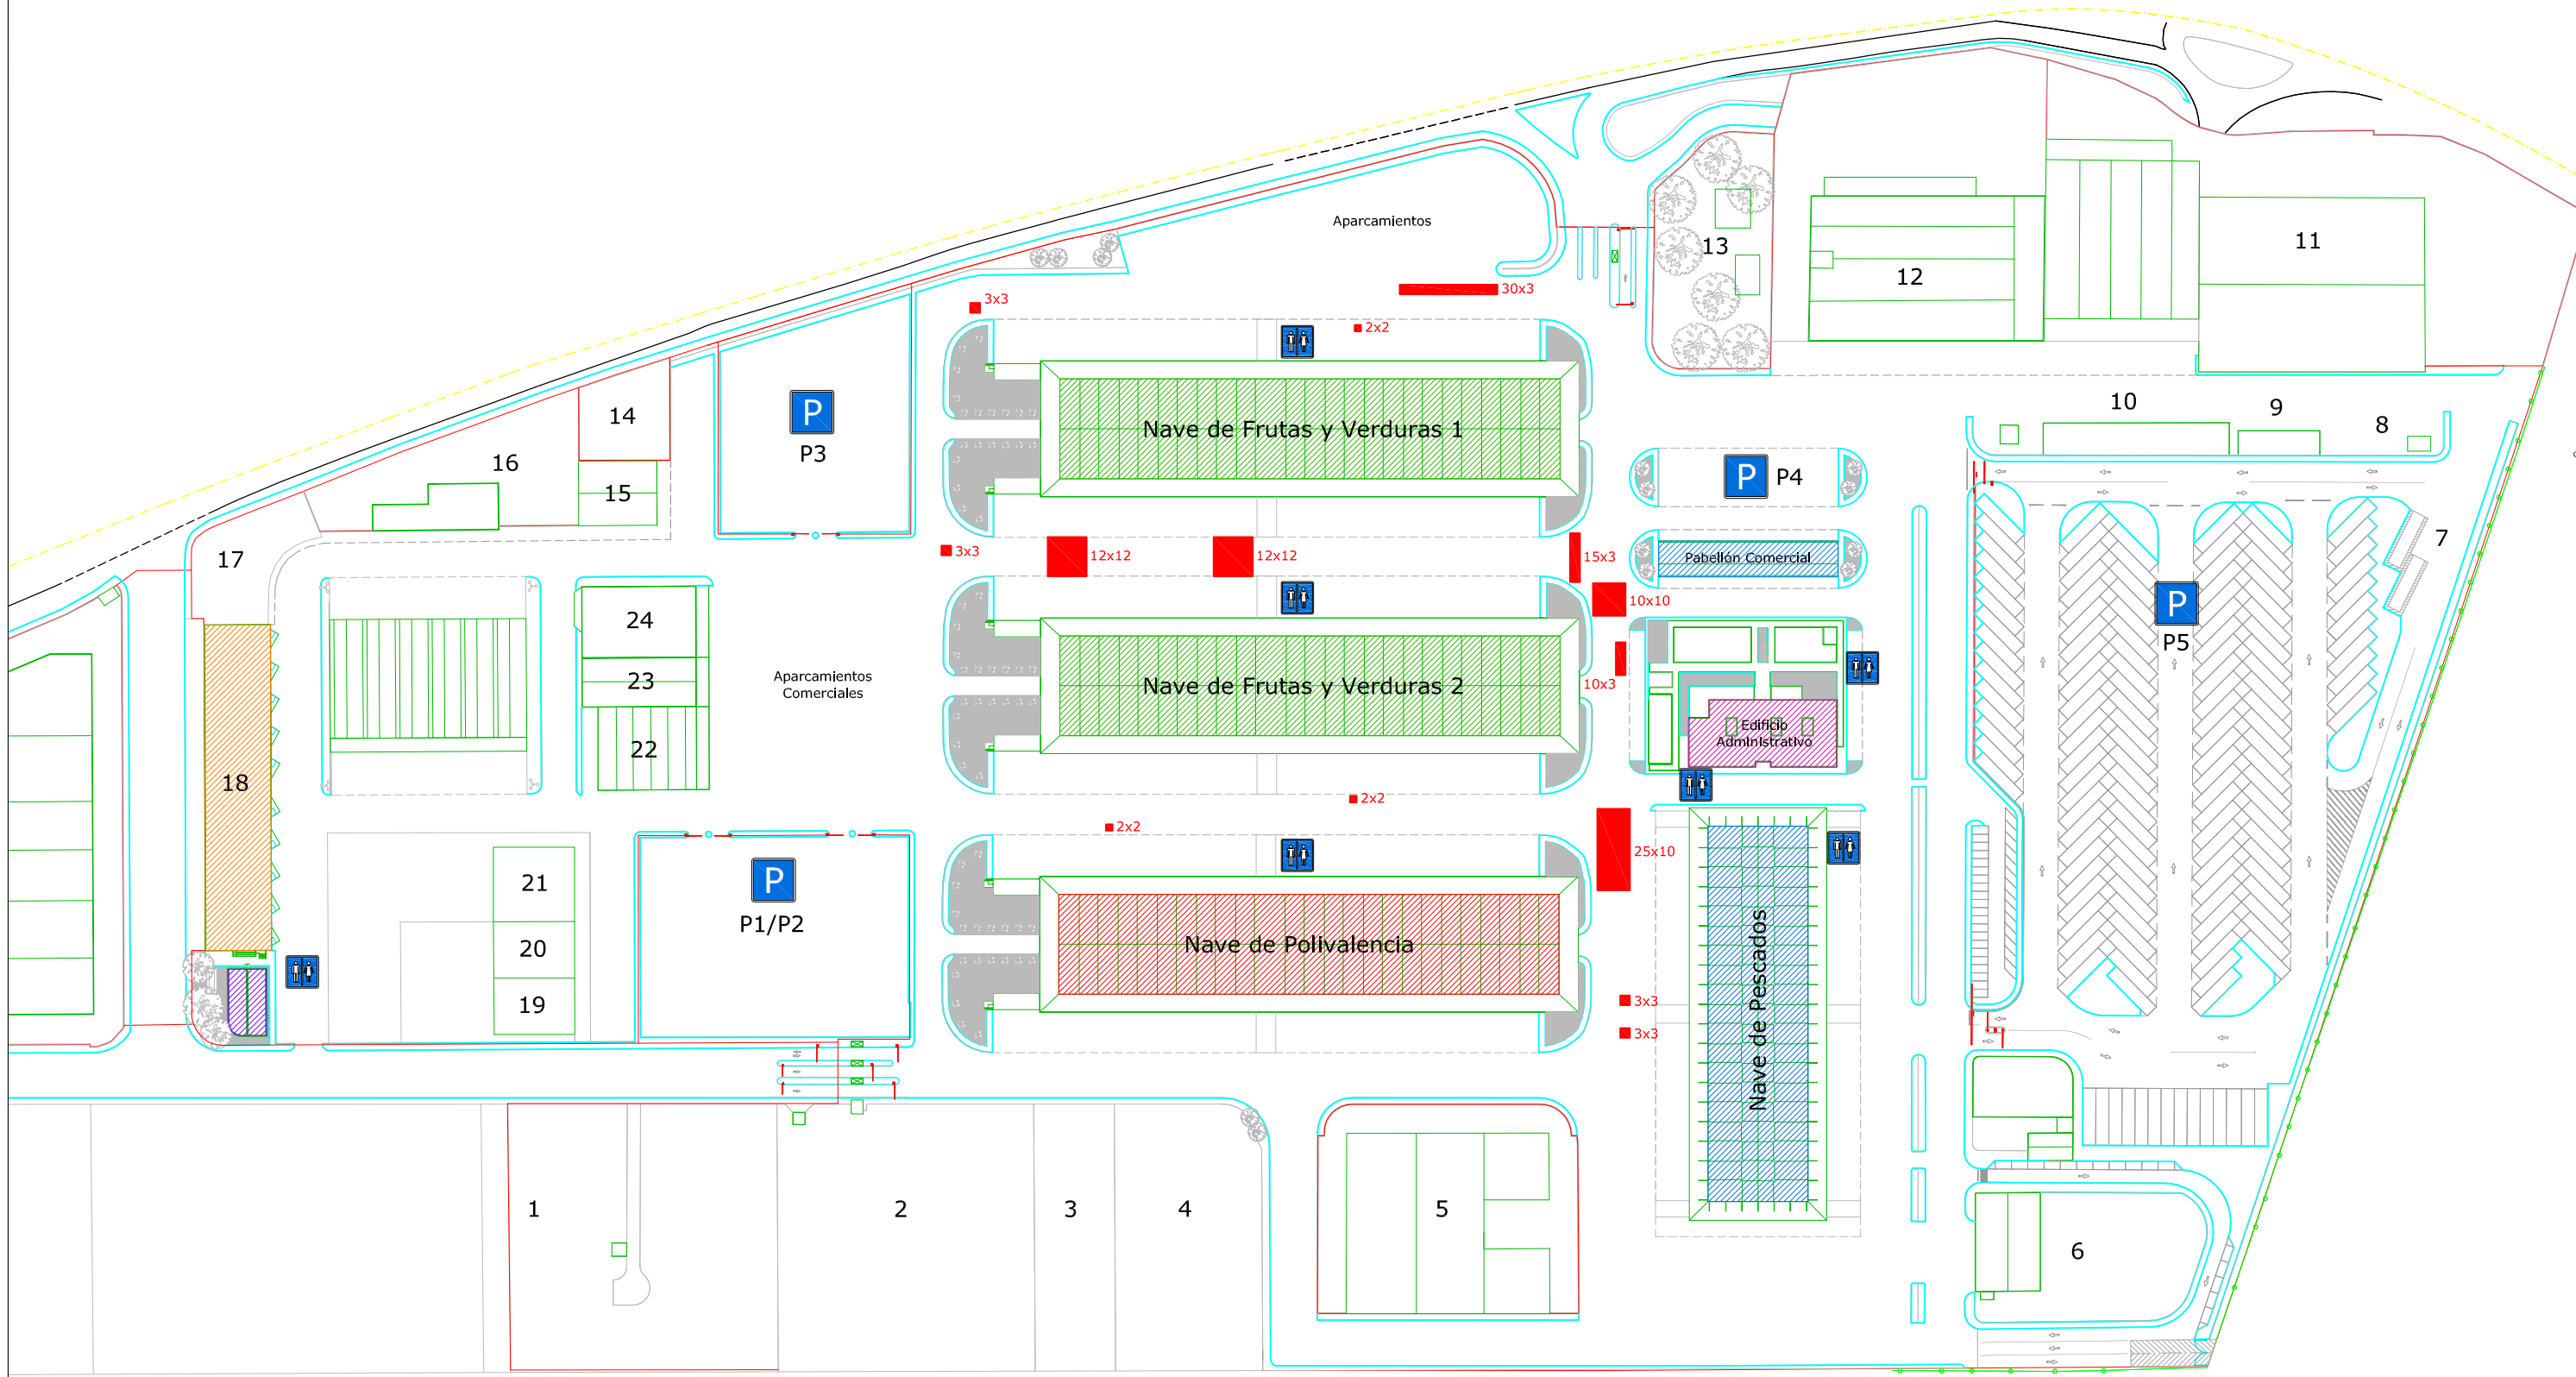

SECCIÓN TIPO SANEAMIENTO PROFUNDO DEMOLICIÓN + REPOSICIÓN

