



PLANTA

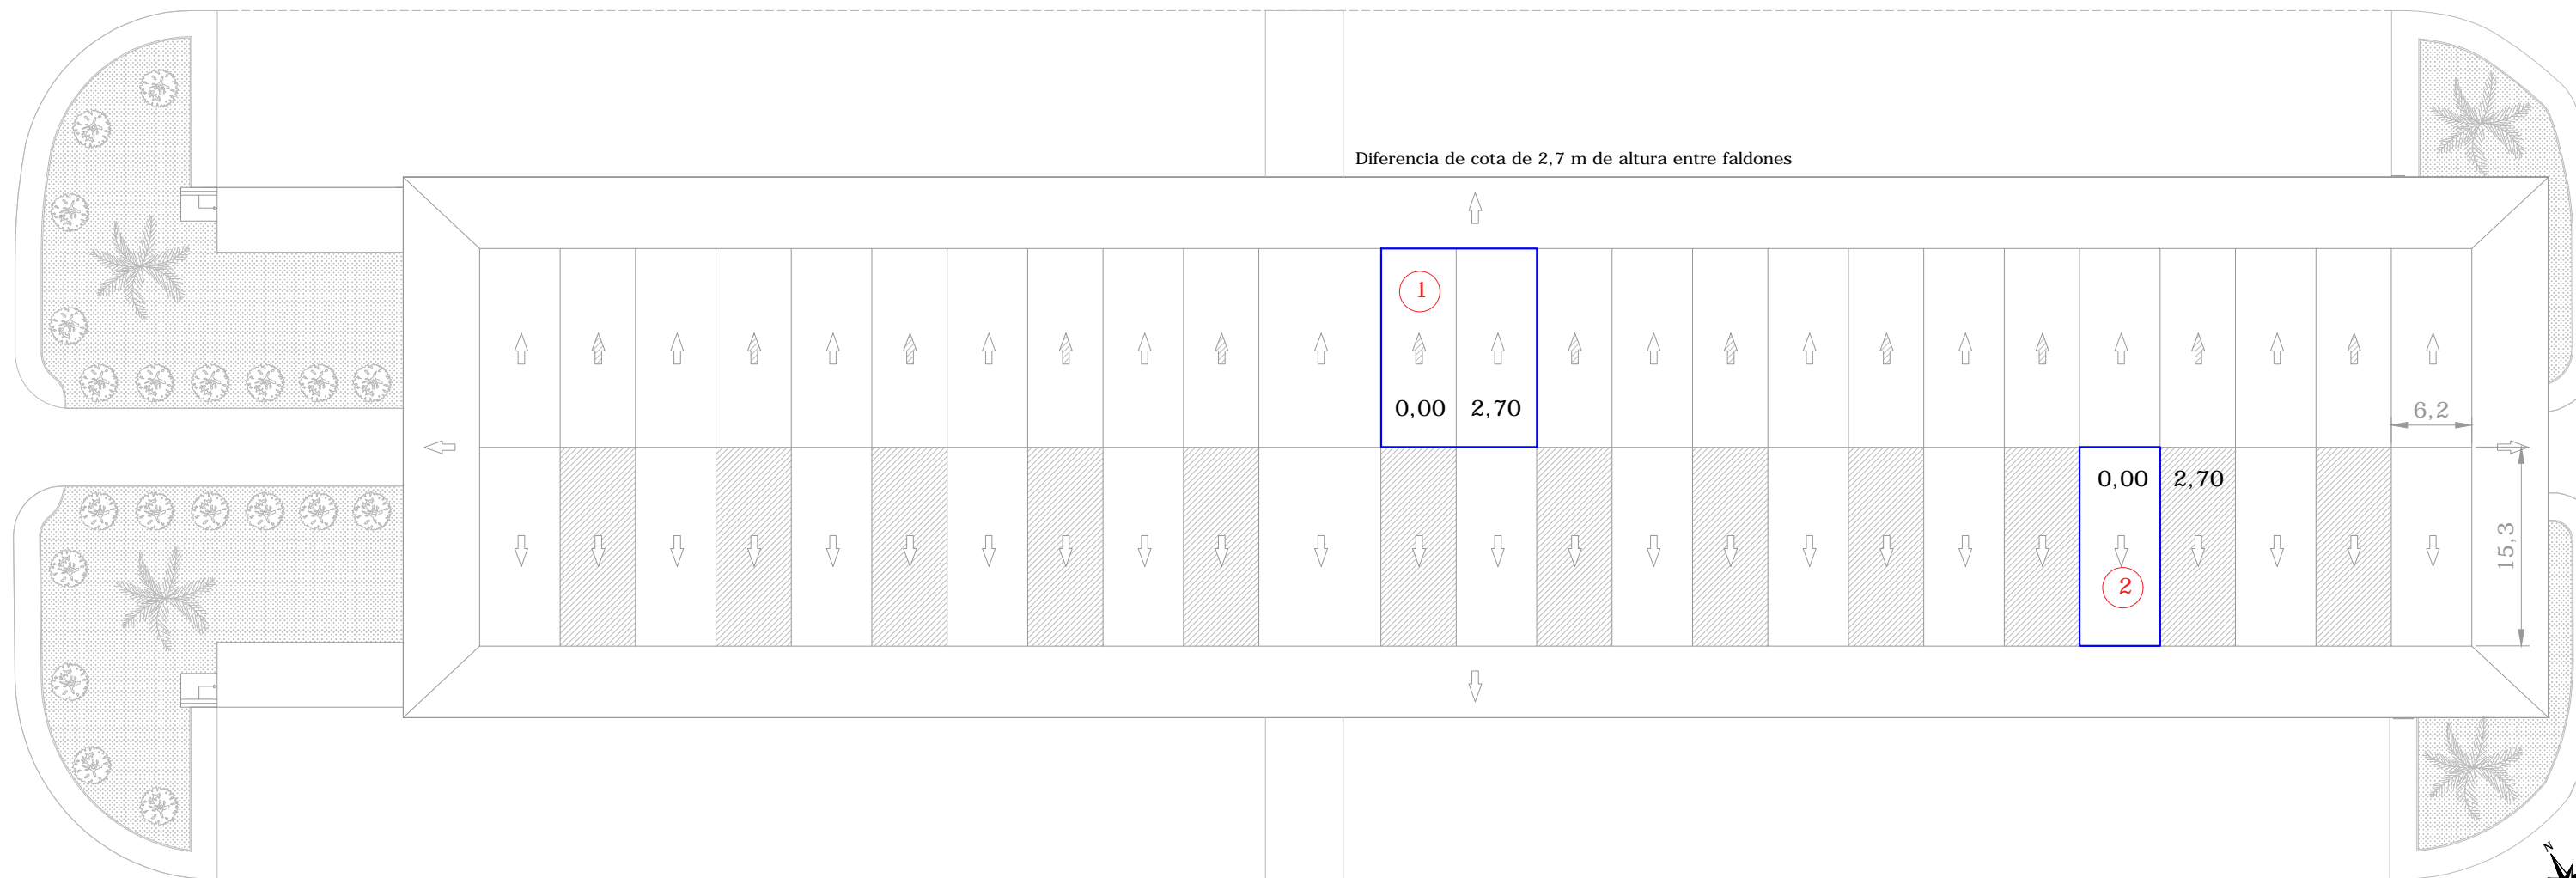


SECCIÓN

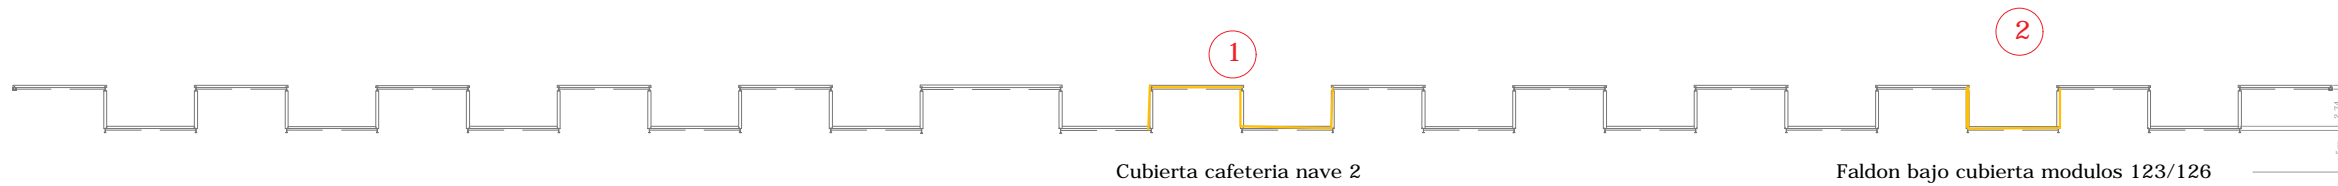

— Sobre cubierta chapa grecada fijada mecanicamente sobre rastreles como envolvente a la antigua cubierta

- ① FALDONES DE ACTUACION CAFETERIA NAVE 1
Ejecucion de sobrecubierta de chapa grecada sobre faldones y petos existentes con parte proporcional de solapes
- ② FALDONES DE ACTUACION MODULO 228-231
Ejecucion de sobrecubierta de chapa grecada sobre un faldón inferior inclusive petos y terminaciones.

PROMOTOR MERCAGRANADA	NAVE DE FRUTAS Y VERDURAS 1	FECHA OCT/2018
 MERCAGRANADA www.mercagranada.es		ESCALA 1/500
	PLANO PLANTA CUBIERTA	PLANO 01