


al

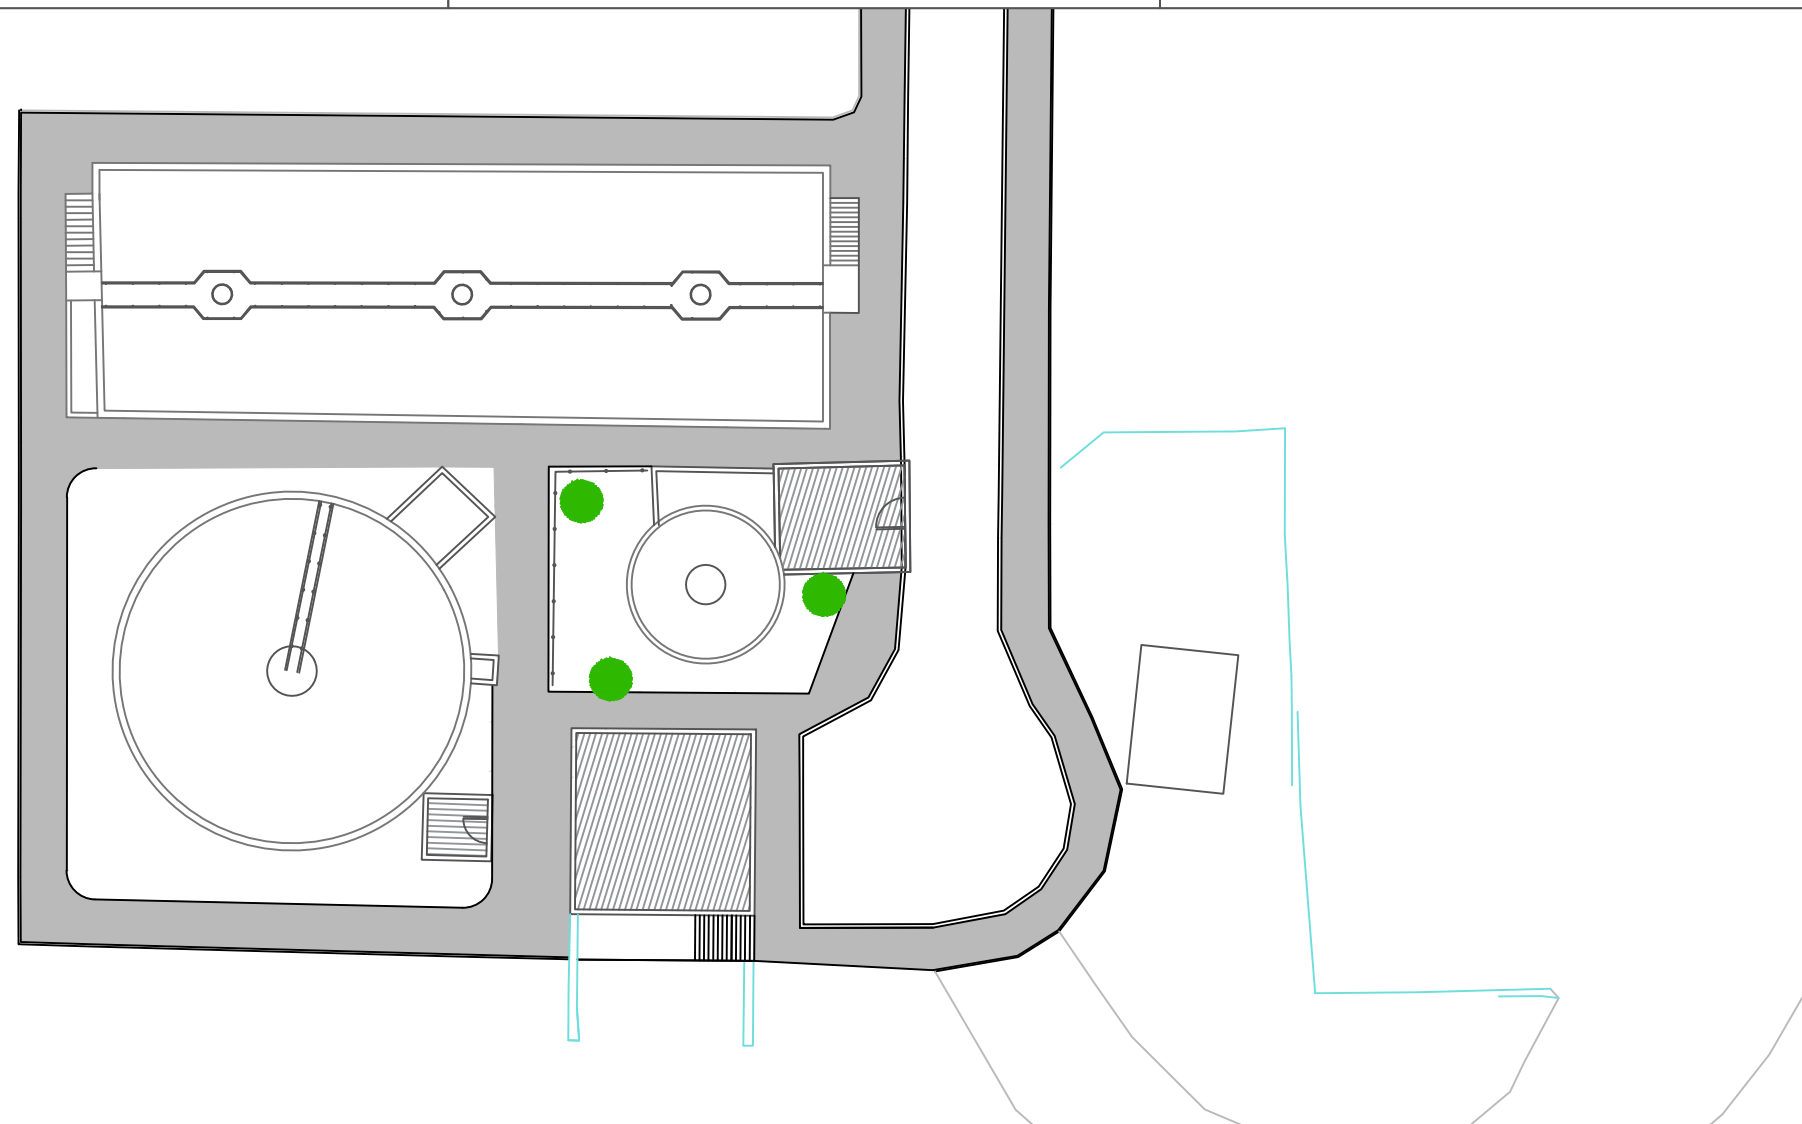

FICHERO DIGITAL:



EL INGENIERO POR CANDOIS:

 Mario Uriarte Alonso
 Ingeniero de Caminos, Canales y Puertos

EL INGENIERO COLABORADOR:

 Julián Torres Torres
 Ingeniero de Caminos, Canales y Puertos

TÍTULO :
 PROYECTO DEMOLICIÓN DE ESTACIÓN DEPURADORA DE
 AGUAS RESIDUALES (E.D.A.R.) DE MERCAGRANADA
 T.M. DE GRANADA

ESCALA:
 1:100
 Formato original UNE - A3

TÍTULO DEL PLANO :
 LOCALIZACIÓN DE
 EDIFICIOS A DEMOLER

FECHA :
 ENERO 2019

Nº DE PLANO:
 1
 Nº DE PLANO:
 1 DE 1