



**PLANTA**

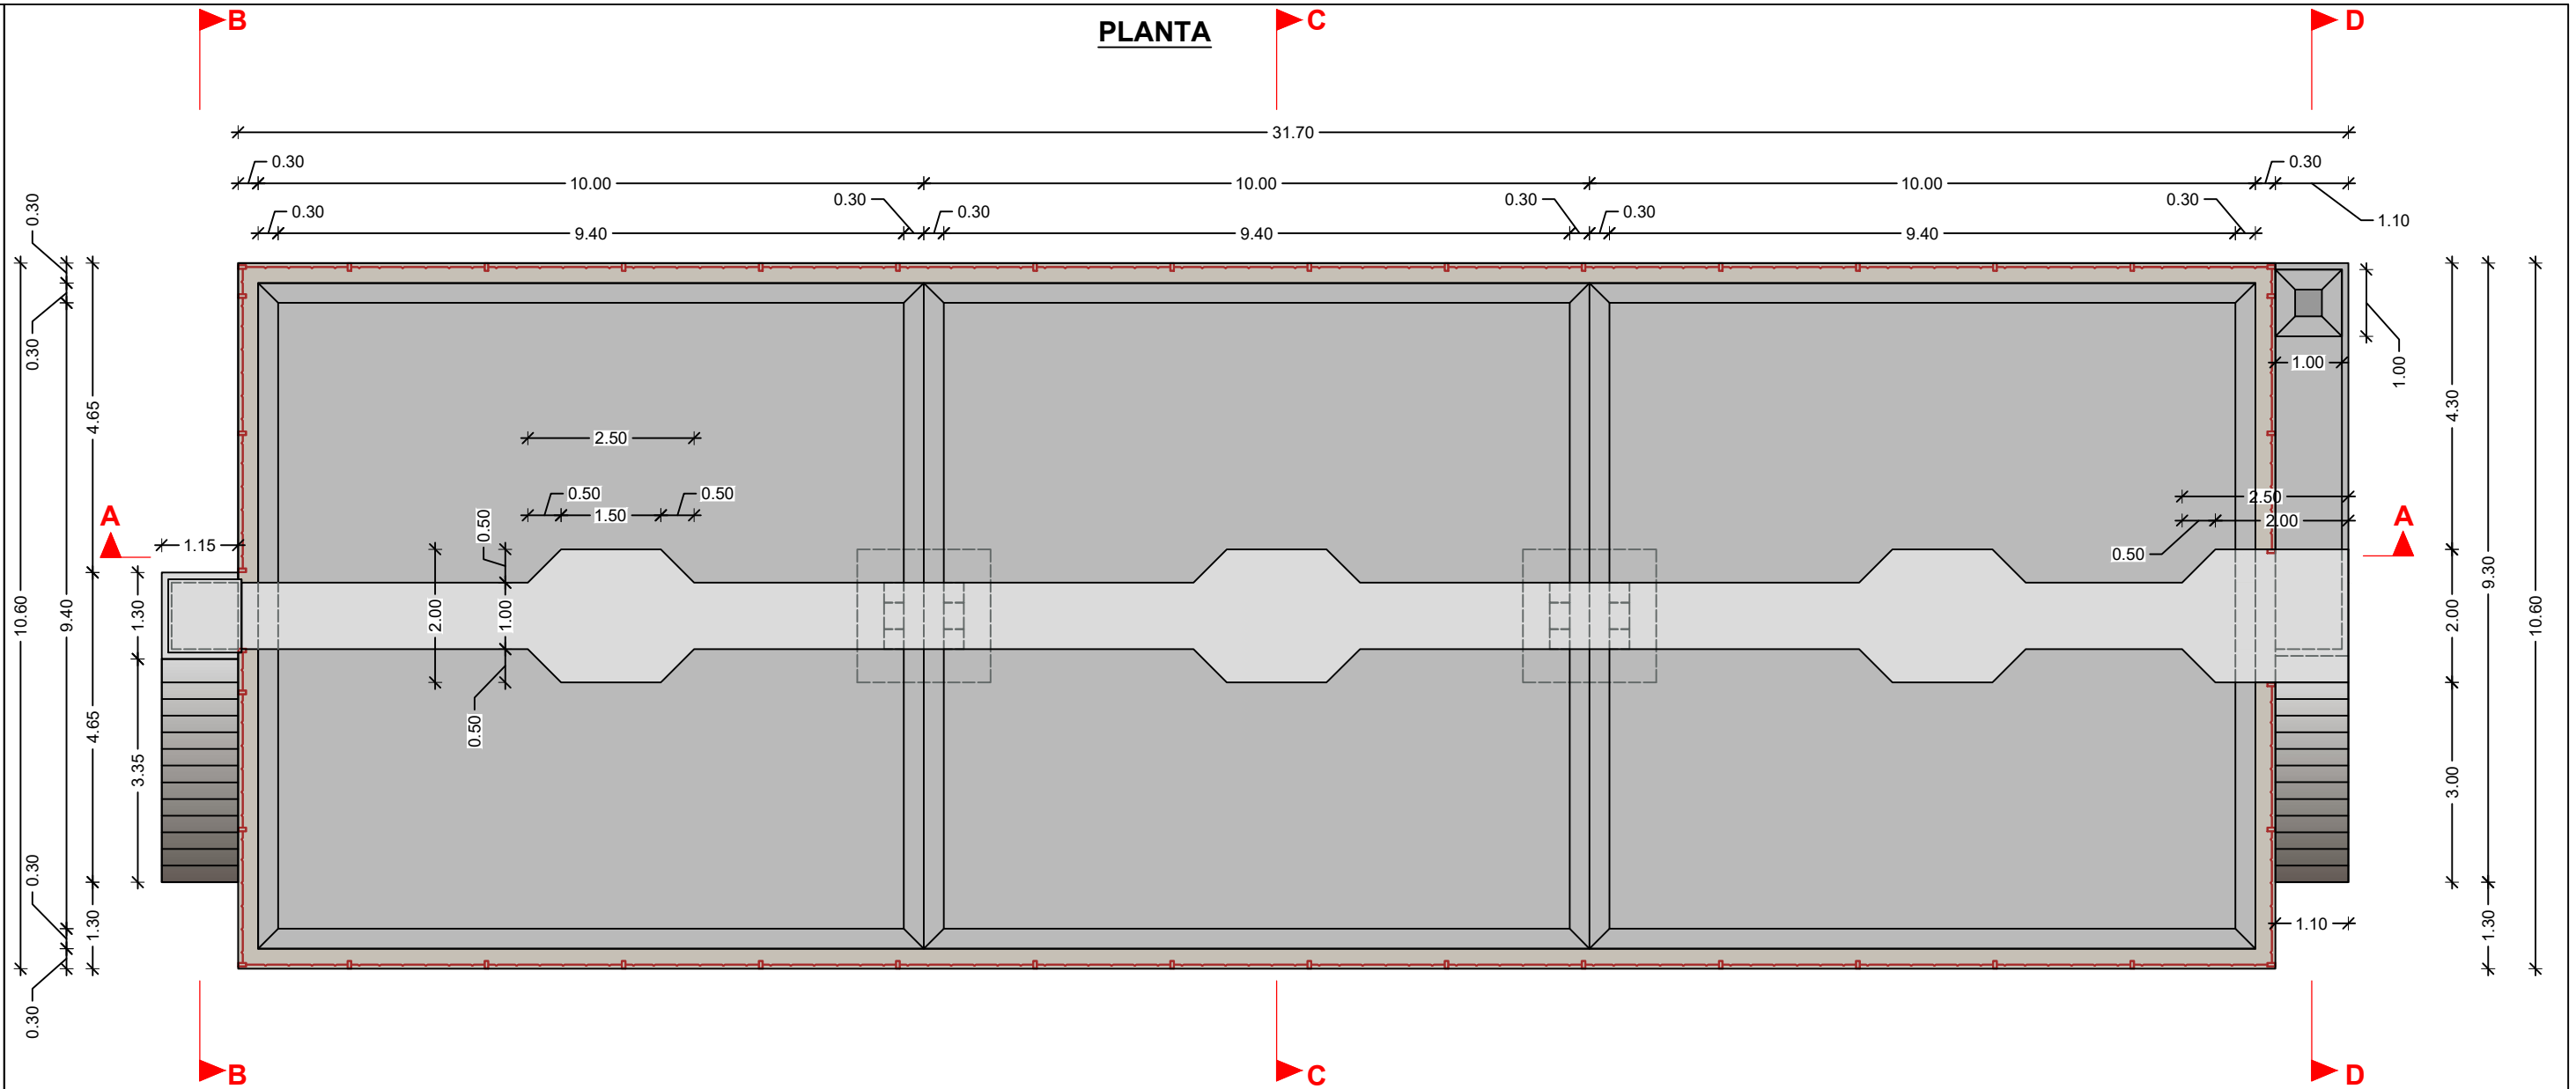

**SECCIÓN A-A**

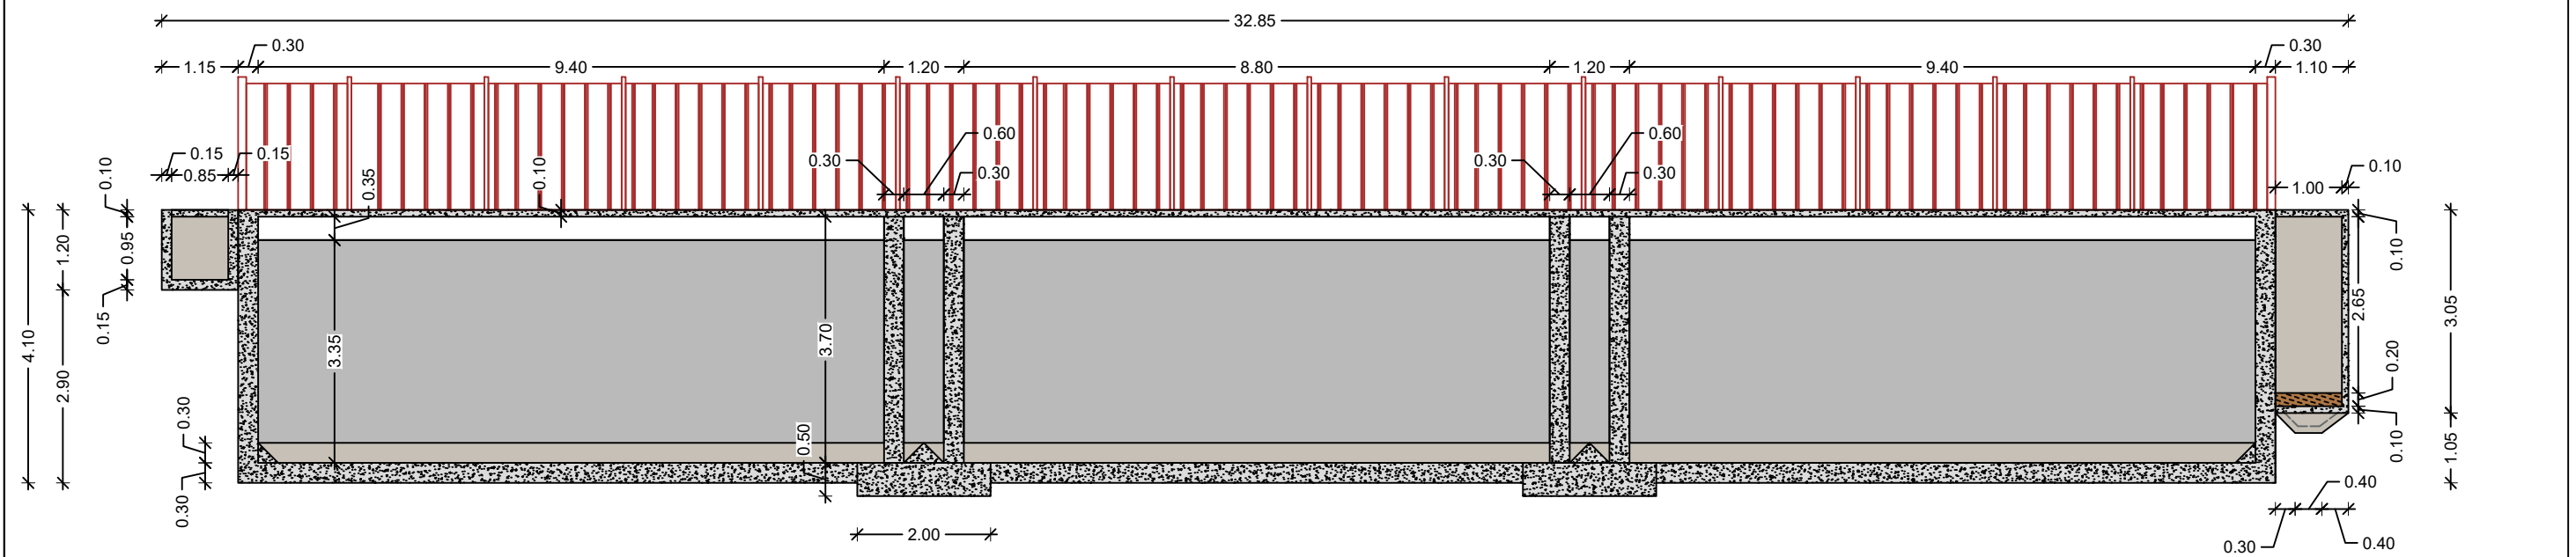

FICHERO DIGITAL:



EL INGENIERO POR CANDIIS:  
  
 Mario Uriarte Alonso  
 Ingeniero de Caminos, Canales y Puertos

EL INGENIERO COLABORADOR:  
  
 Julian Torres Torres  
 Ingeniero de Caminos, Canales y Puertos

TÍTULO:  
 PROYECTO DEMOLICIÓN DE ESTACIÓN DEPURADORA DE  
 AGUAS RESIDUALES (E.D.A.R.) DE MERCAGRANADA  
 T.M. DE GRANADA

ESCALA:  
 1:100  
 Formato original UNE - A3

TÍTULO DEL PLANO:  
 AIREADOR

FECHA:  
 ENERO 2019

Nº DE PLANO:  
 3  
 Nº DE PLANO:  
 1 DE 2