



ESTADO ACTUAL

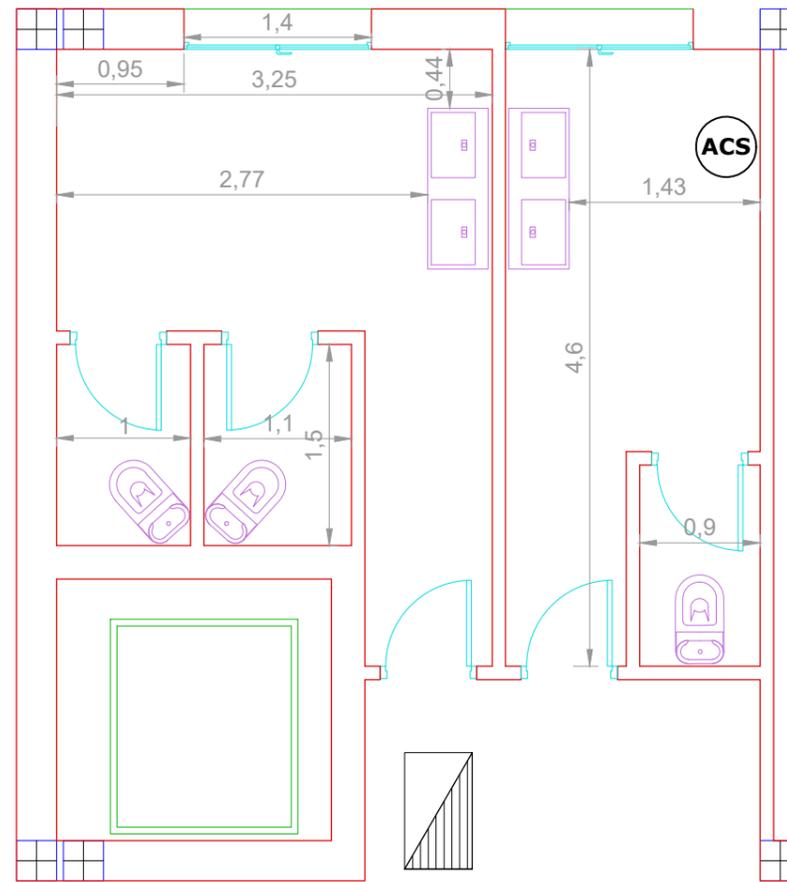

ESTADO REFORMADO

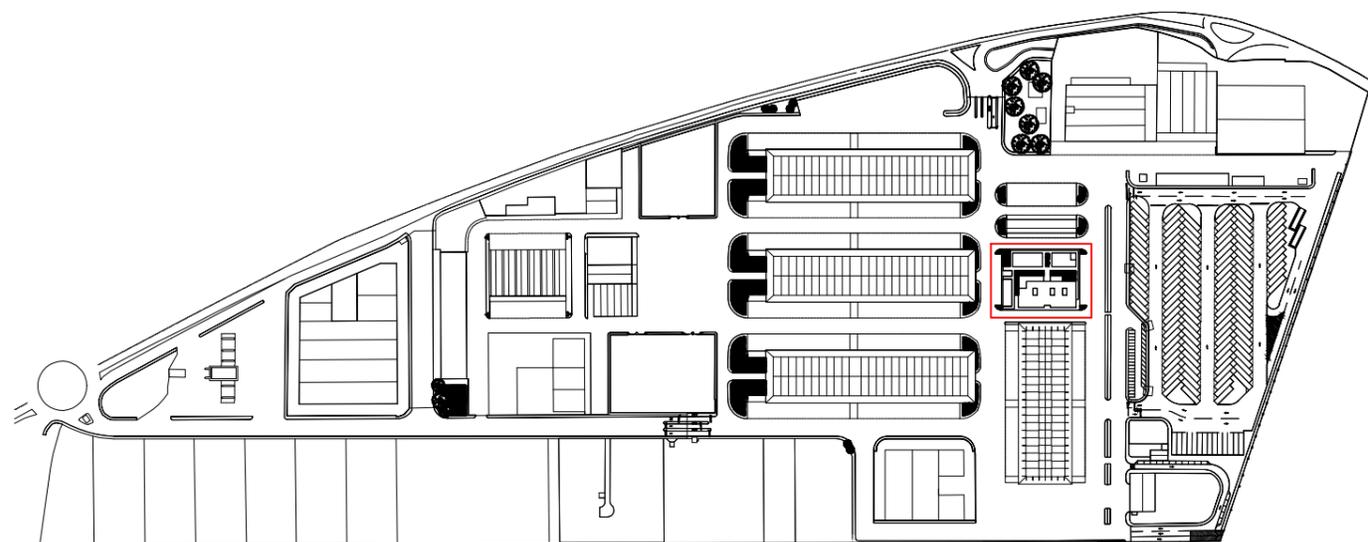

PLANOS DE REPLANTEOS

FECHA
ENERO 2021

PLANO
MEDICIONES Y REPLANTEOS

ESCALA
1:50

PROYECTISTA
Felix Castillo Morales

NÚMERO
1