
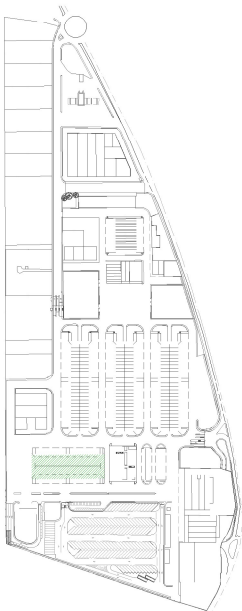


NAVE PESCADO

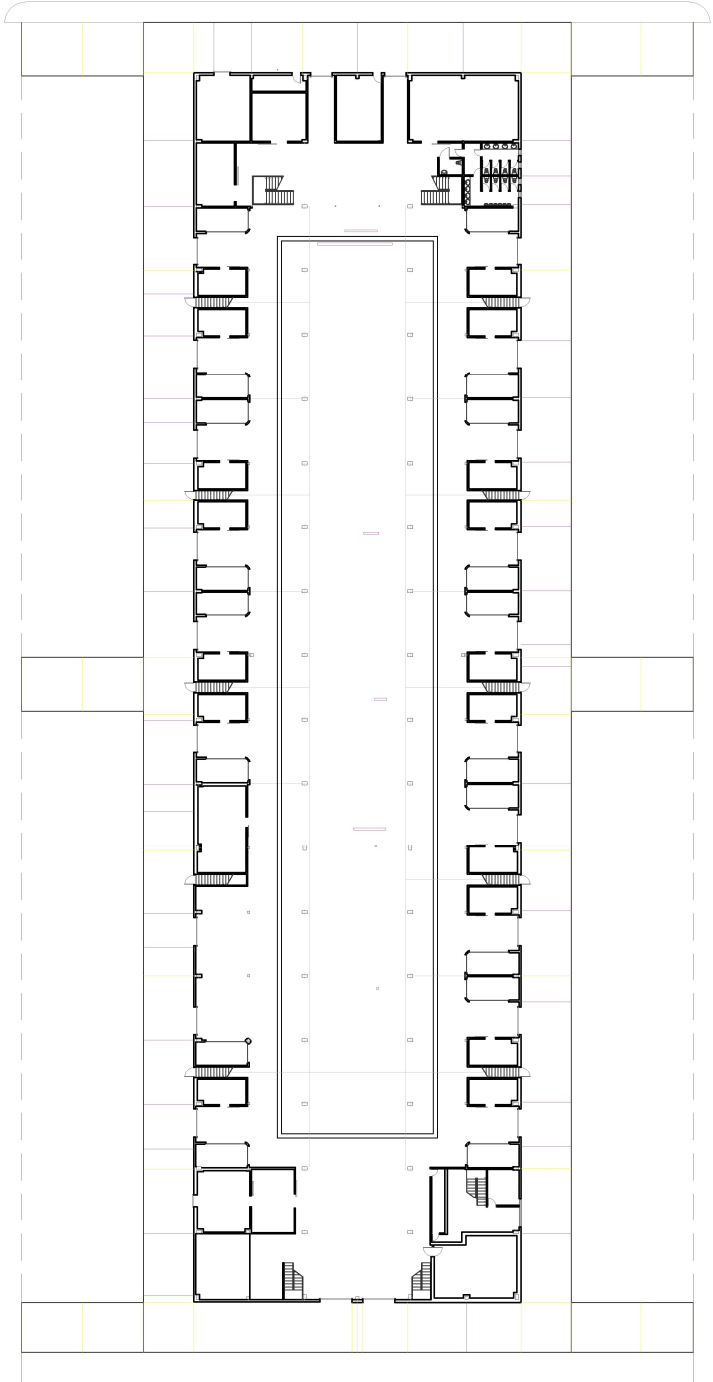


JUNTAS DE DILATACIÓN

JUNTAS ENTE PAÑOS

PERFIL DE ACERO

REPARACIONES INTERIORES

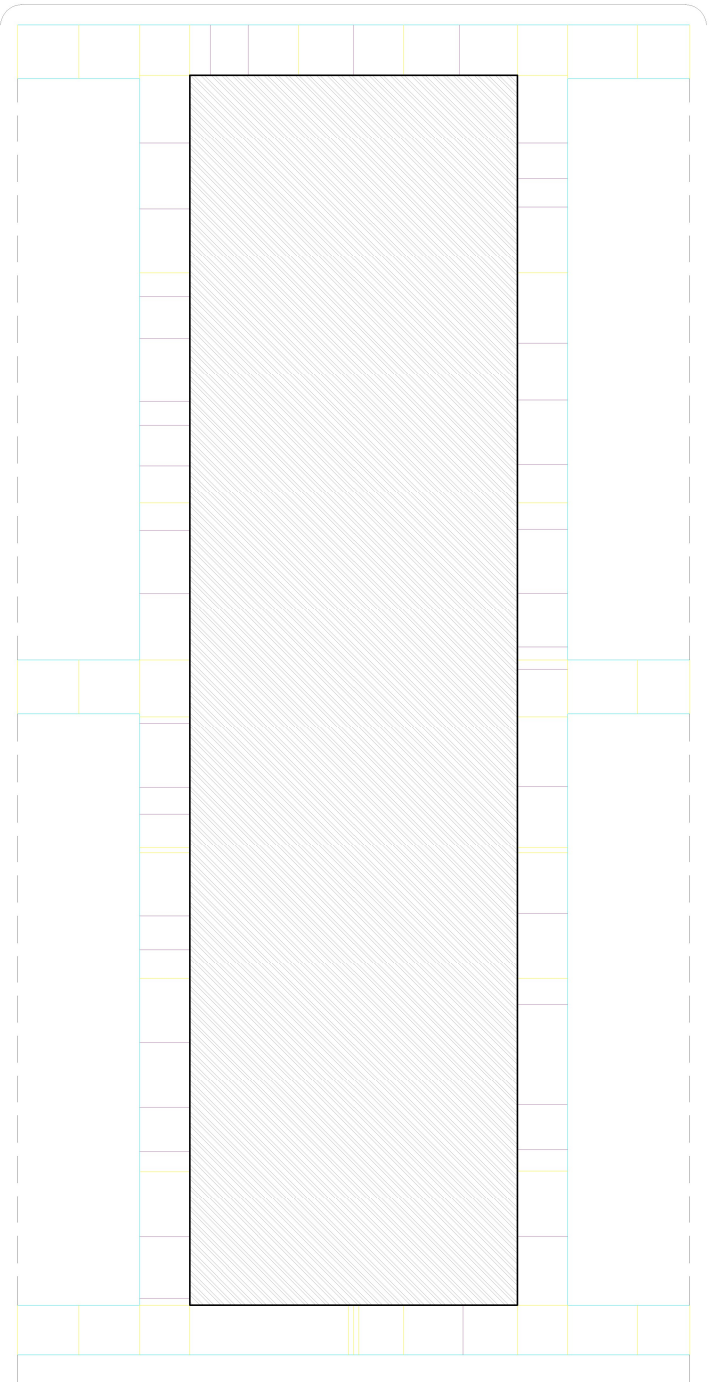

FECHA

JULIO 2026

ESCALA

1:500

PROMOTOR



RENOVACIÓN PAVIMENTACIÓN NAVES
FRUTAS Y VERDURAS 1 Y 2 Y PESCADOS

NÚMERO

2