



NAVE FRUTAS Y VERDURAS 1

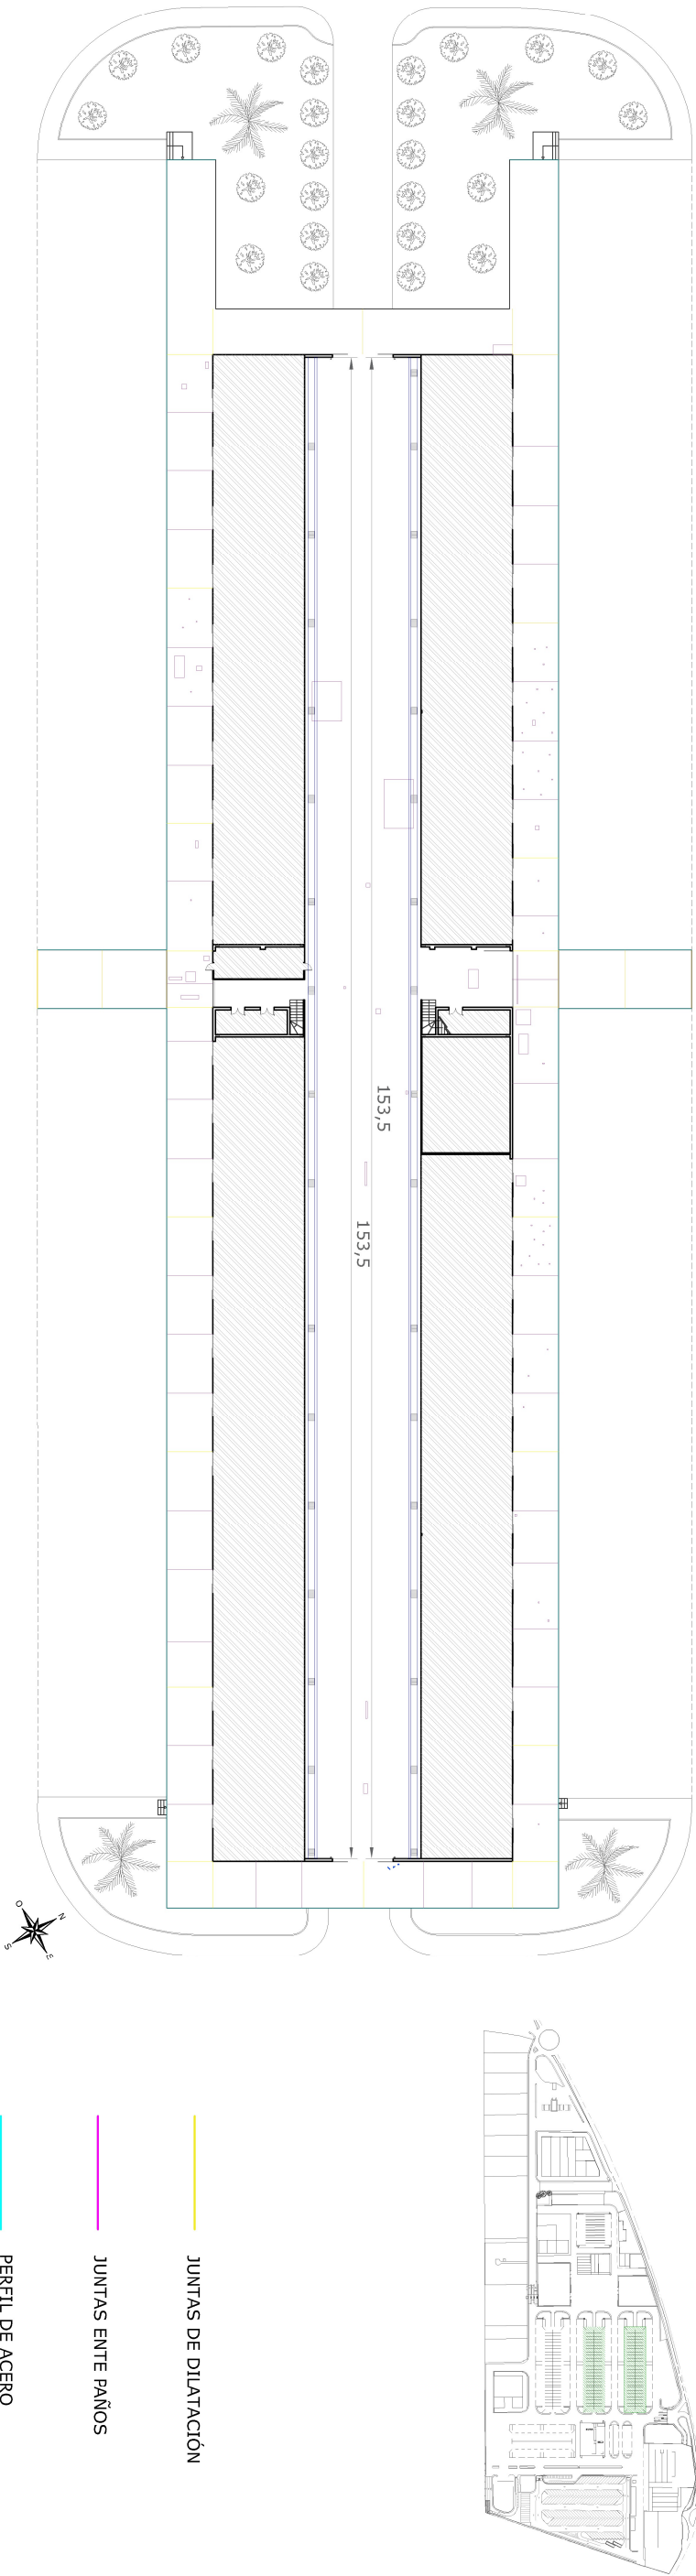

NAVE FRUTAS Y VERDURAS 2

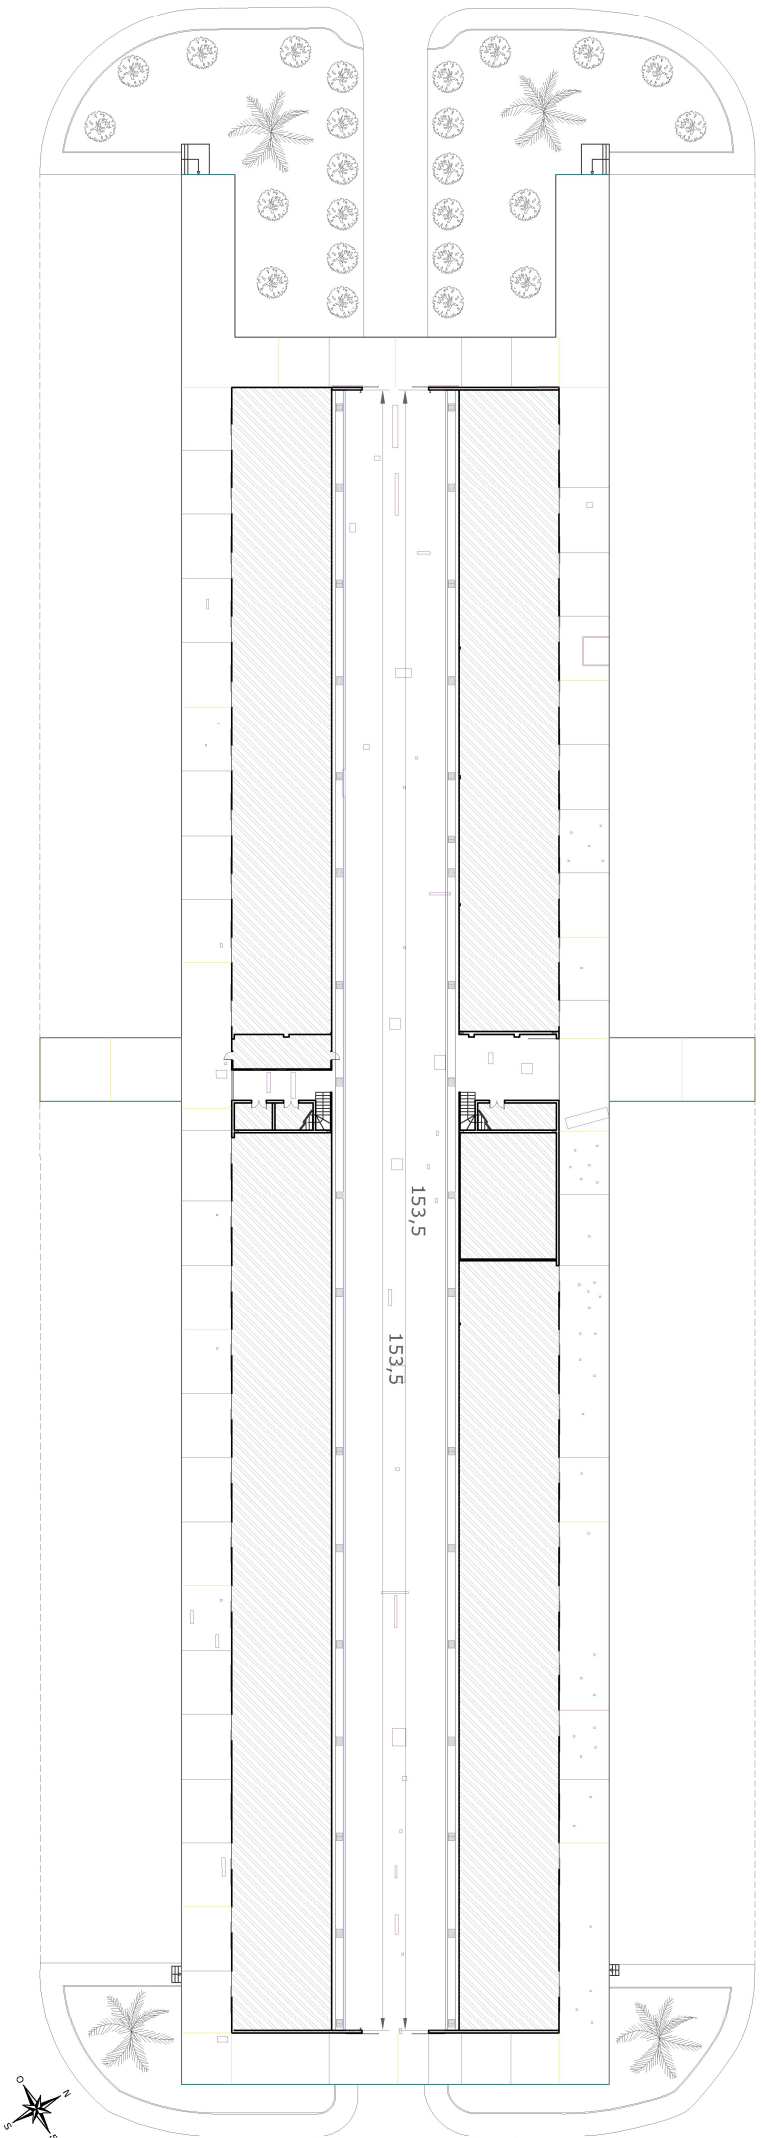

JUNTAS DE DILATACIÓN

JUNTAS ENTE PAÑOS

PERFIL DE ACERO

REPARACIONES INTERIORES Y EXTERIORES

PROMOTOR



RENOVACIÓN PAVIMENTACIÓN NAVES
FRUTAS Y VERDURAS 1 Y 2 Y PESCADOS

NÚMERO

3

FECHA

JULIO 2026

ESCALA

1:500